


# یازدهمین نمایشگاه بین المللی ایران پلاست

ارتفاع مجاز غرفه سازی کنار سالن ۵ متر و میان سالن ۵ متر

## IRAN PLAST 2017

### HALL NO 38

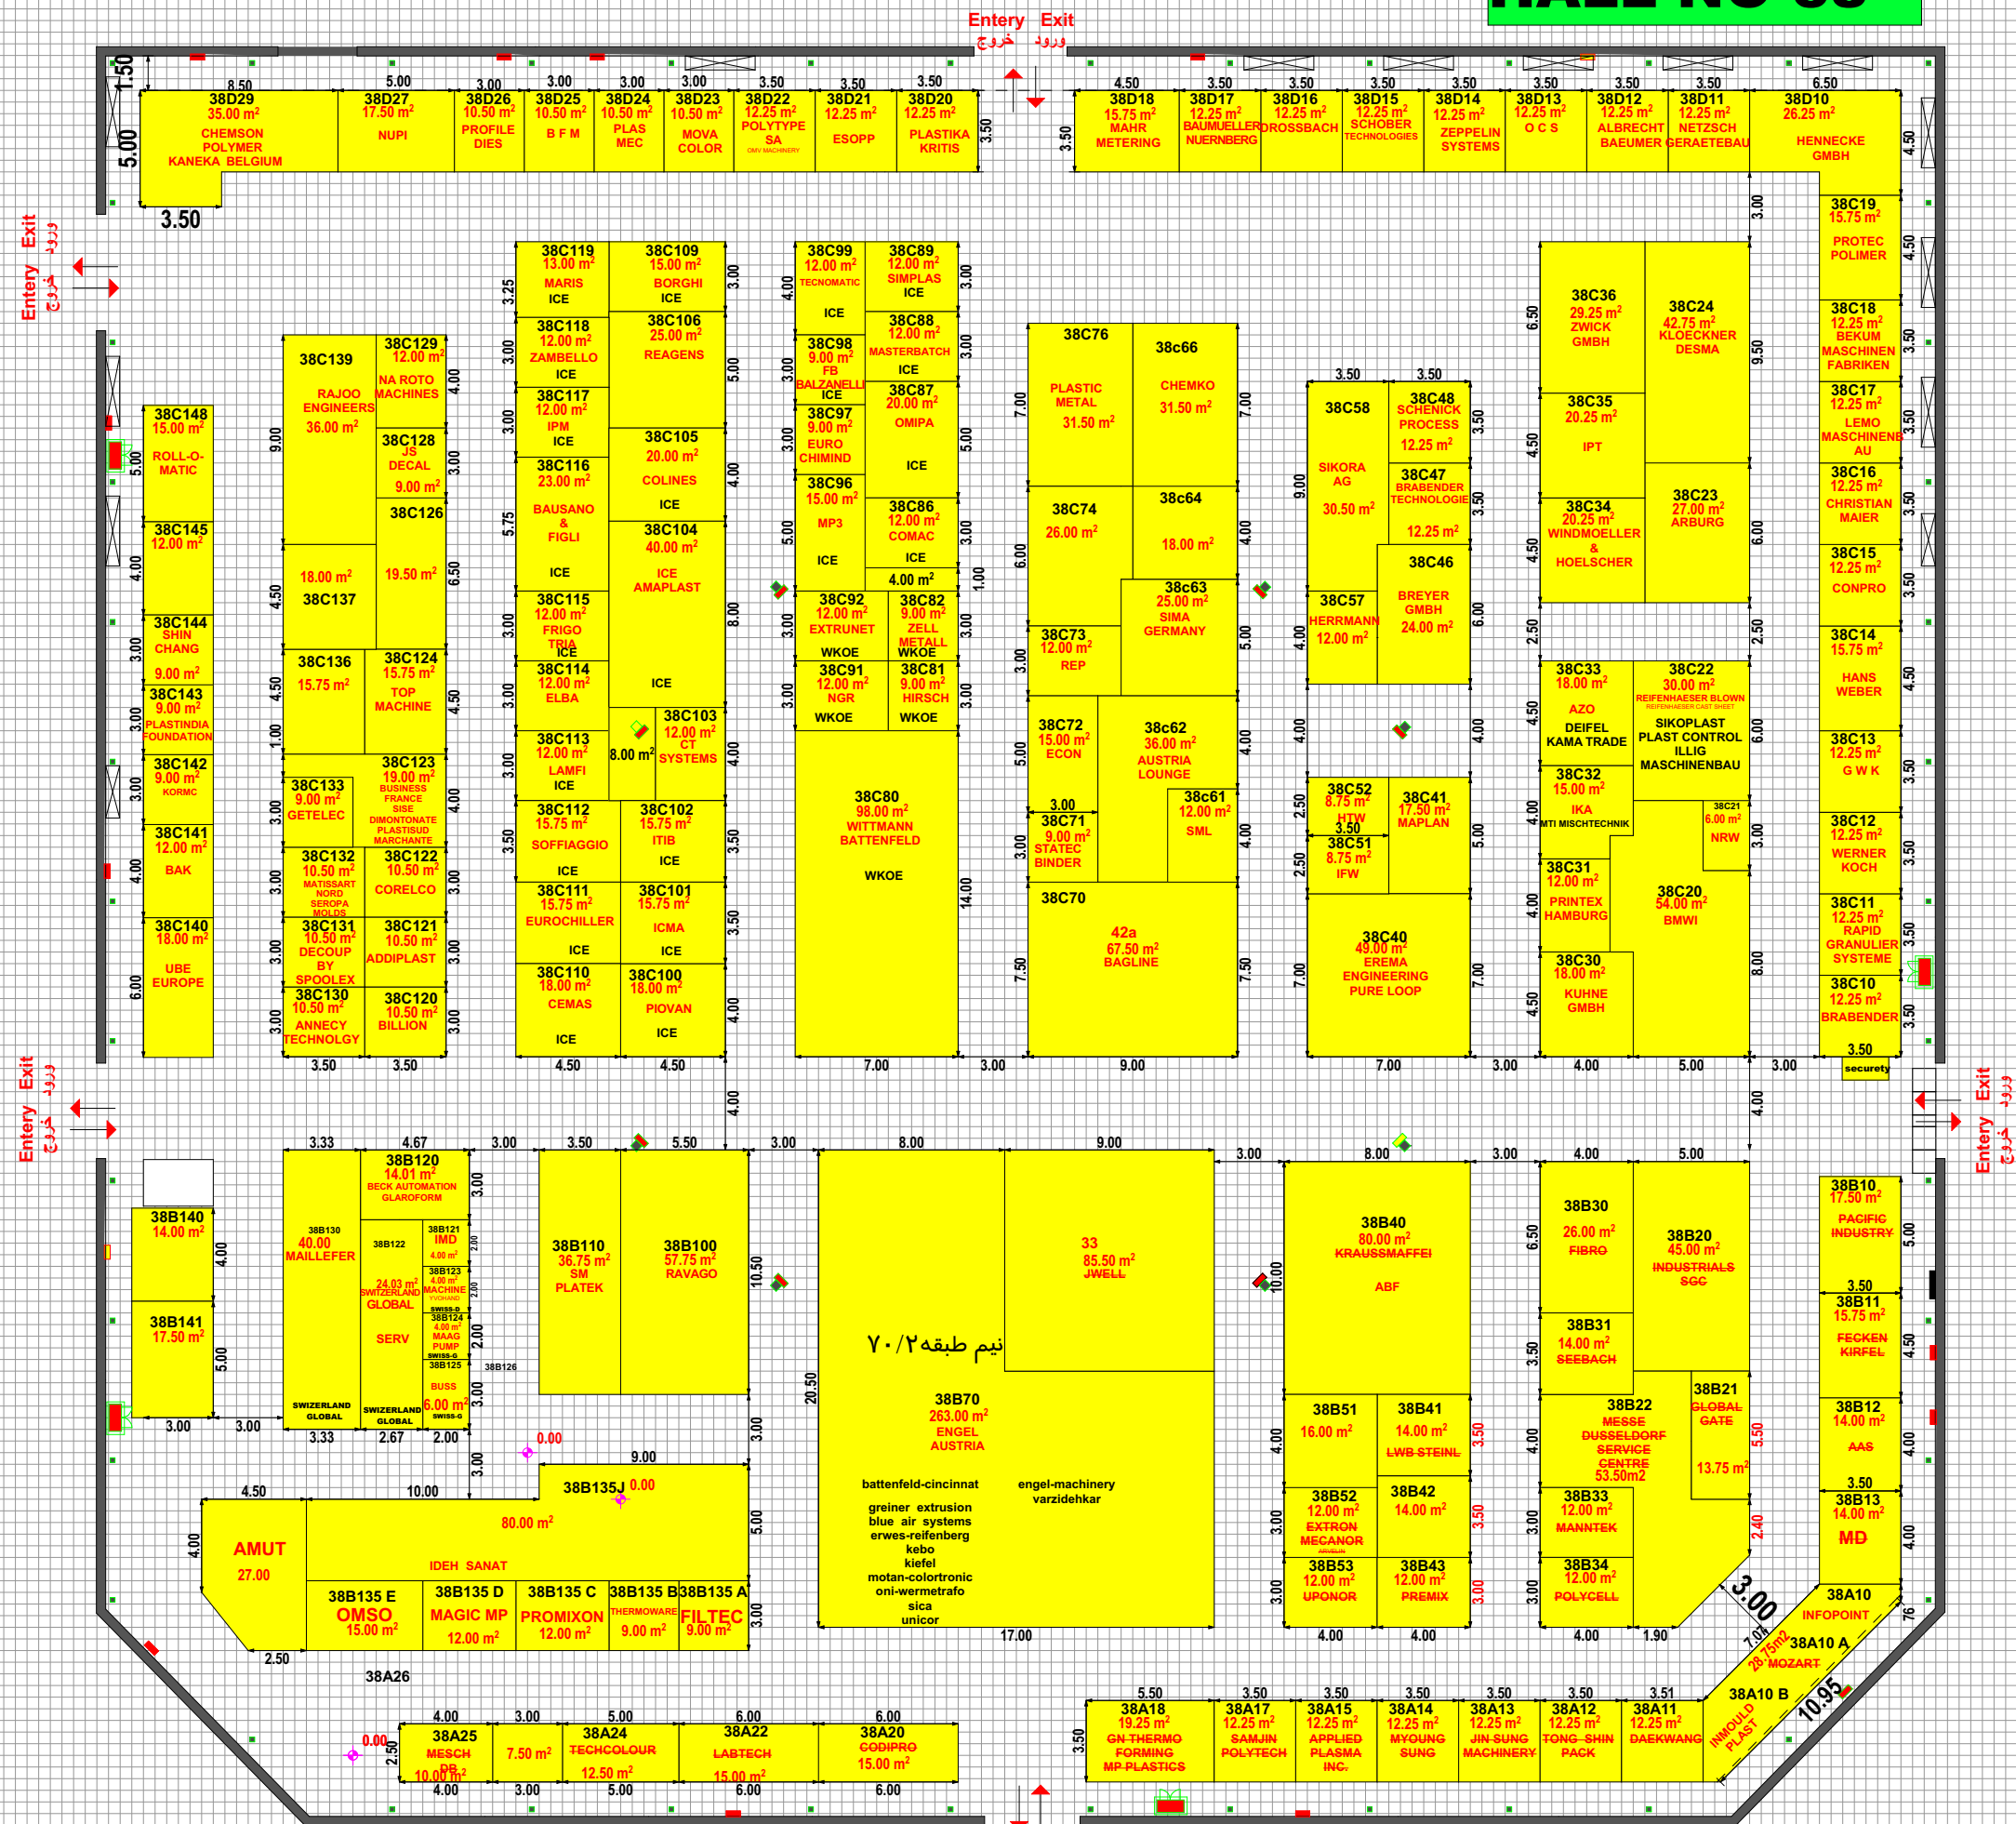

متر از مفید ۳۴۷۷.۶۳ متر مربع  
utilite area=3578.5m2

Entry Exit  
ورود خروج

نوشتار قرمز - خودساز  
نوشتار آبی - پیش ساخته  
غرفه های زرد - ارزی

خودساز ریالی.....متر مربع  
پیش ساخته ریالی.....متر مربع  
پیش ساخته ارزی.....متر مربع