




شرکت سهامی نمایشگاه‌های بین‌المللی  
جمهوری اسلامی ایران

# HALL 40 - 40 A

ارتفاع مجاز غرفه سازی کنار  
سالن ۵.۵ متر و میان سالن ۸ متر

util area=1534m<sup>2</sup>  
40=627.27  
40a=898.41

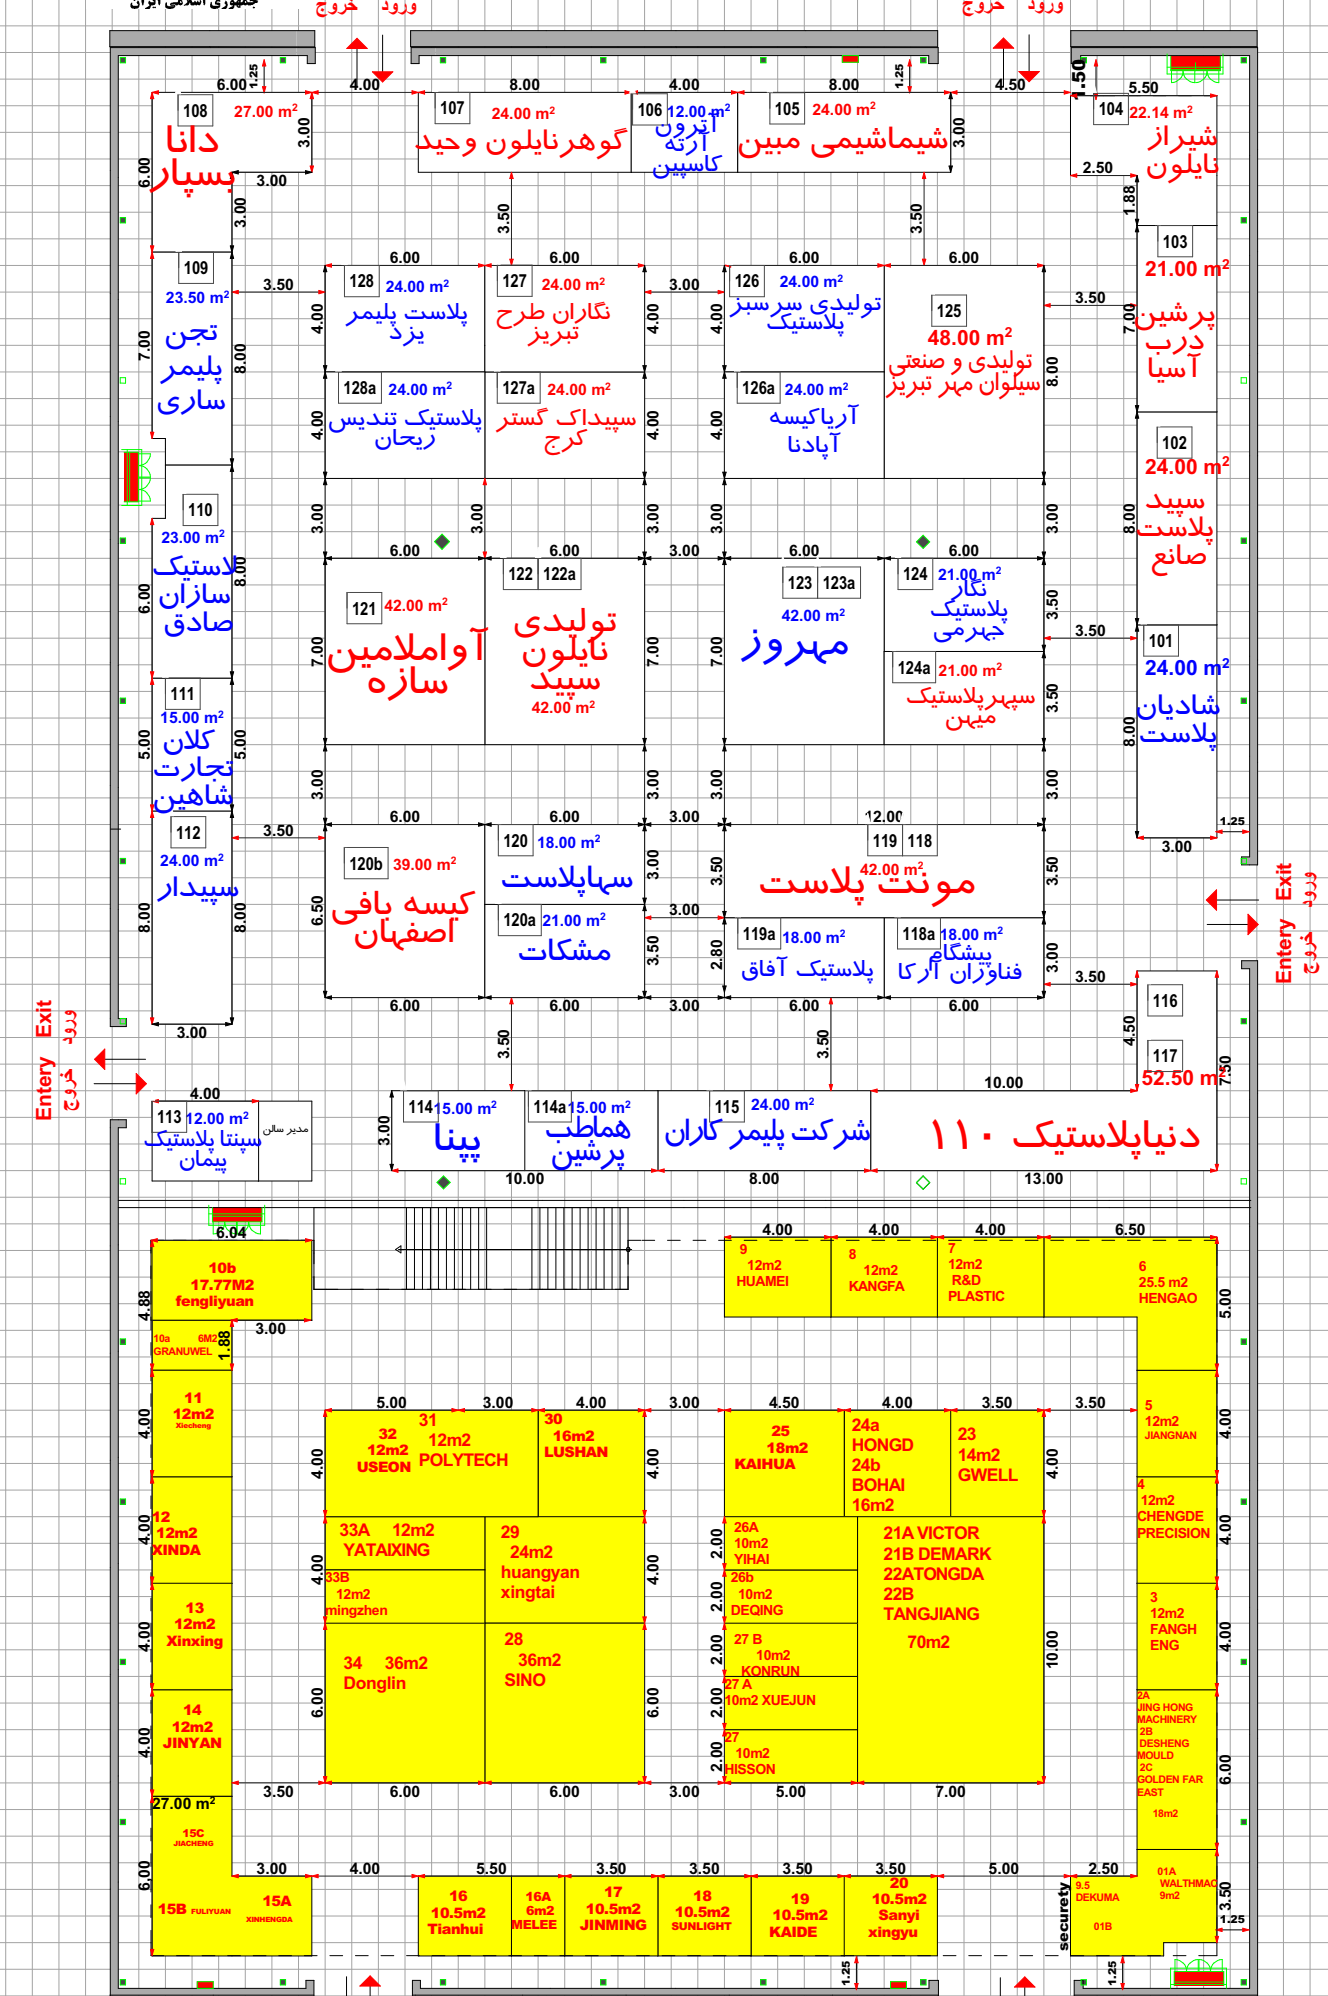

خودساز ریالی ۱۲/۶۴ متر مربع  
خودساز ارزی ۶۲۷/۳۰ متر مربع  
پیش ساخته ۳۸۵/۵ متر مربع  
پیش ساخته ارزی.....متر مربع

نوشتار قرمز - خودساز  
نوشتار آبی - پیش ساخته  
غرفه های زرد - ارزی

Entry Exit  
ورود خروج

ورودی اصلی  
MAIN ENTRANCE

Entry Exit  
ورود خروج

Entry Exit  
ورود خروج